

Salas de Reunión

Salons de Reunió | Meeting Rooms

Salón Saló Room name	Superficie m2 Superficie Surface	Altura Alçada Height	Banquete Banquet Banquet	Teatro Teatre Theatre	Cóctel Còctel Cocktail	U U U Style	Escuela Escola School
Tarragona*	500	2,80	300	280	450	---	222
Penedès	205	2,80	88	100	150	36	72
Terra Alta	133	2,80	66	110	100	42	72
Empordà	115	2,80	55	88	90	30	60
Baix Llobregat	60	2,70	---	40	30	25	30
Anoia	55	2,80	30	30	20	15	30

El hotel pone a su disposición
conexión a Internet WIFI

Salones con vistas panorámicas
de Montserrat y del campo de Golf

Salones con acceso directo
al jardín del hotel

Salones equipados con rampa de
acceso de coches para exposición

L'hotel posa a la seva disposició
connexió a Internet WIFI

Salons amb vistes panoràmiques
de Montserrat i del camp de Golf

Salons amb accés directe
al jardí de l'hotel

Salons equipats amb rampa
d'accès de cotxes per a exposició

Wireless Internet Connection
(WI-FI system)

Meeting rooms with panoramic views
to Montserrat and Golf course

Meeting rooms with direct access
to the hotel garden

Equipped with ramp
for car exhibition

Sala Tarragona

Saló | Meeting Room

Planta

Planta | Floor plan

Escala 1:200
Escala | Scale

Réticula 1x1m
Réticula | Grid

Medidas

Mides | Dimensions

m2 500

Altura 2,8 m
Alçada | Height

Longitud 2,8 m
Longitud | Length

Anchura 2,8 m
Amplada | Width

Capacidades

Capacitats | Capacities

Teatro 280 pax
Teatre | Theatre

Escuela 222 pax
Escola | School

Cóctel 450 pax
Còctel | Cocktail

Banquete 300 pax
Banquet | Banquet

Instalaciones

Instal·lacions | Installation


Conexión a Internet
Connexió a internet | Internet Connection

Toma de corriente 220 V
Presa de corrent | Electrical point 220 V

Toma de corriente 380 V
Presa de corrent | Electrical point 380 V


Teléfono ADSL
Telèfon ADSL | Telephone DSL

Toma para televisión
Televisió | T.V. plug

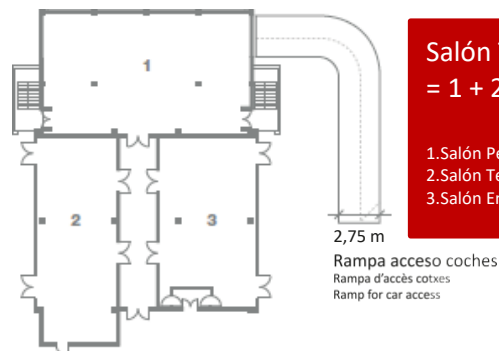

Salón Tarragona
= 1 + 2 + 3

1.Salón Penedès
2.Salón Terra Alta
3.Salón Empordà

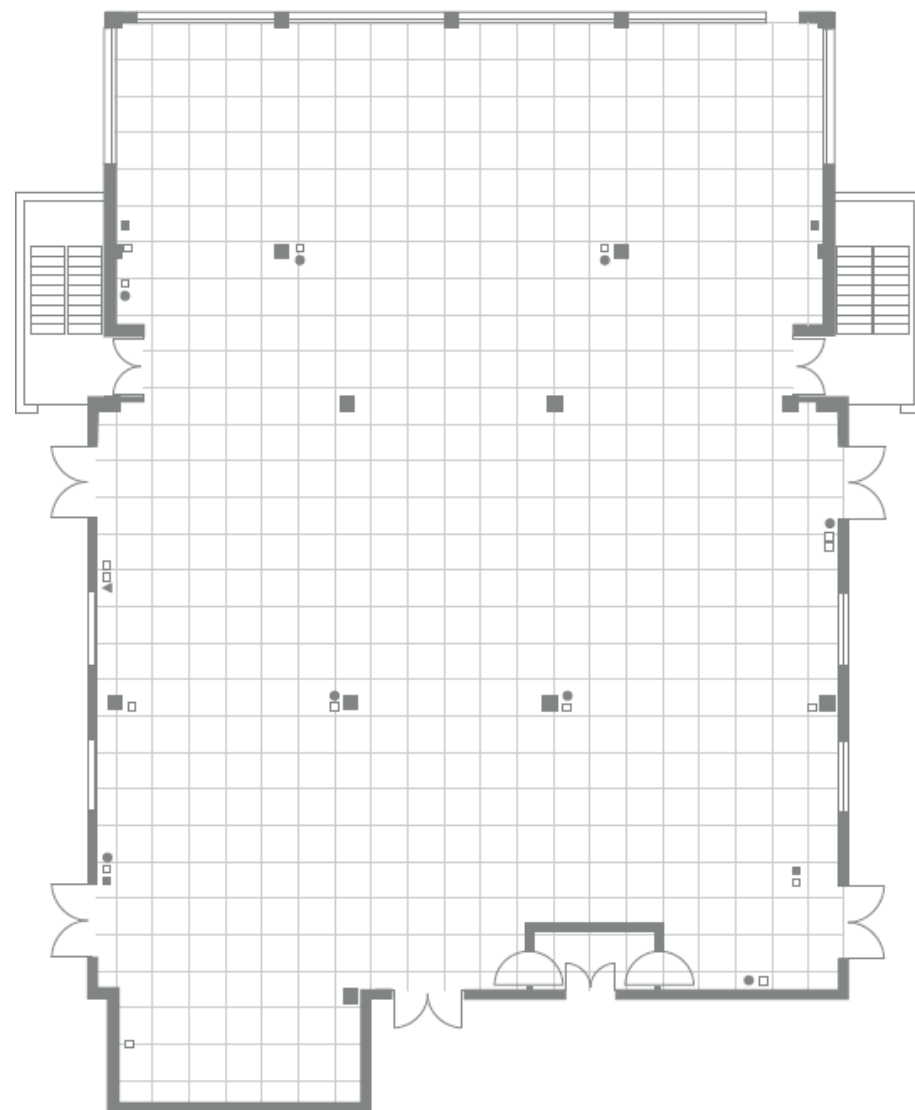

Crta Martorell a Capellades, Km. 19,5 08635 Sant Esteve Sesrovires (Barcelona)

Tel. +34 93 775 68 00 Fax. +34 93 775 68 06

www.hoteldolcebarcelona.com