

Salas de Reunión

Salons de Reunió | Meeting Rooms

Salón Saló Room name	Superficie m2 Superficie Surface	Altura Alçada Height	Banquete Banquet Banquet	Teatro Teatre Theatre	Cóctel Còctel Cocktail	U U U Style	Escuela Escola School
Tarragona*	500	2,80	300	280	450	---	222
Penedès	205	2,80	88	100	150	36	72
Terra Alta	133	2,80	66	110	100	42	72
Empordà	115	2,80	55	88	90	30	60
Baix Llobregat	60	2,70	---	40	30	25	30
Anoia	55	2,80	30	30	20	15	30

El hotel pone a su disposición conexión a Internet WIFI

Salones con vistas panorámicas de Montserrat y del campo de Golf

Salones con acceso directo al jardín del hotel

Salones equipados con rampa de acceso de coches para exposición

L'hotel posa a la seva disposició connexió a Internet WIFI

Salons amb vistes panoràmiques de Montserrat i del camp de Golf

Salons amb accés directe al jardí de l'hotel

Salons equipats amb rampa d'accès de cotxes par a exposició

Wireless Internet Connection (WI-FI system)

Meeting rooms with panoramic views to Montserrat and Golf course

Meeting rooms with direct access to the hotel garden

Equipped with ramp for car exhibition

Sala Tarragona

Saló | Meeting Room

Planta

Planta | Floor plan

Escala 1:200
Escala | Scale

Retícula 1x1m
Retícula | Grid

Medidas

Mides | Dimensions

m2 500
Altura 2,8 m
Alçada | Height
Longitud 2,8 m
Longitud | Length
Anchura 2,8 m
Amplada | Width

Capacidades

Capacitats | Capacities

Teatro 280 pax
Teatre | Theatre
Escuela 222 pax
Escola | School
Cóctel 450 pax
Còctel | Cocktail
Banquete 300 pax
Banquet | Banquet

Instalaciones

Instal·lacions | Installation


Conexión a Internet
Connexió a internet | Internet Connection

Toma de corriente 220 V
Presa de corrent | Electrical point 220 V

Toma de corriente 380 V
Presa de corrent | Electrical point 380 V

Teléfono ADSL
Telèfon ADSL | Telephone DSL


Toma para televisión
Televisió | T.V. plug

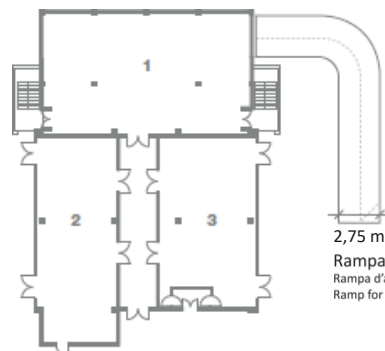

Salón Tarragona
= 1 + 2 + 3

1. Salón Penedès
2. Salón Terra Alta
3. Salón Empordà

2,75 m
Rampa acceso coches
Rampa d'accés cotxes
Ramp for car access

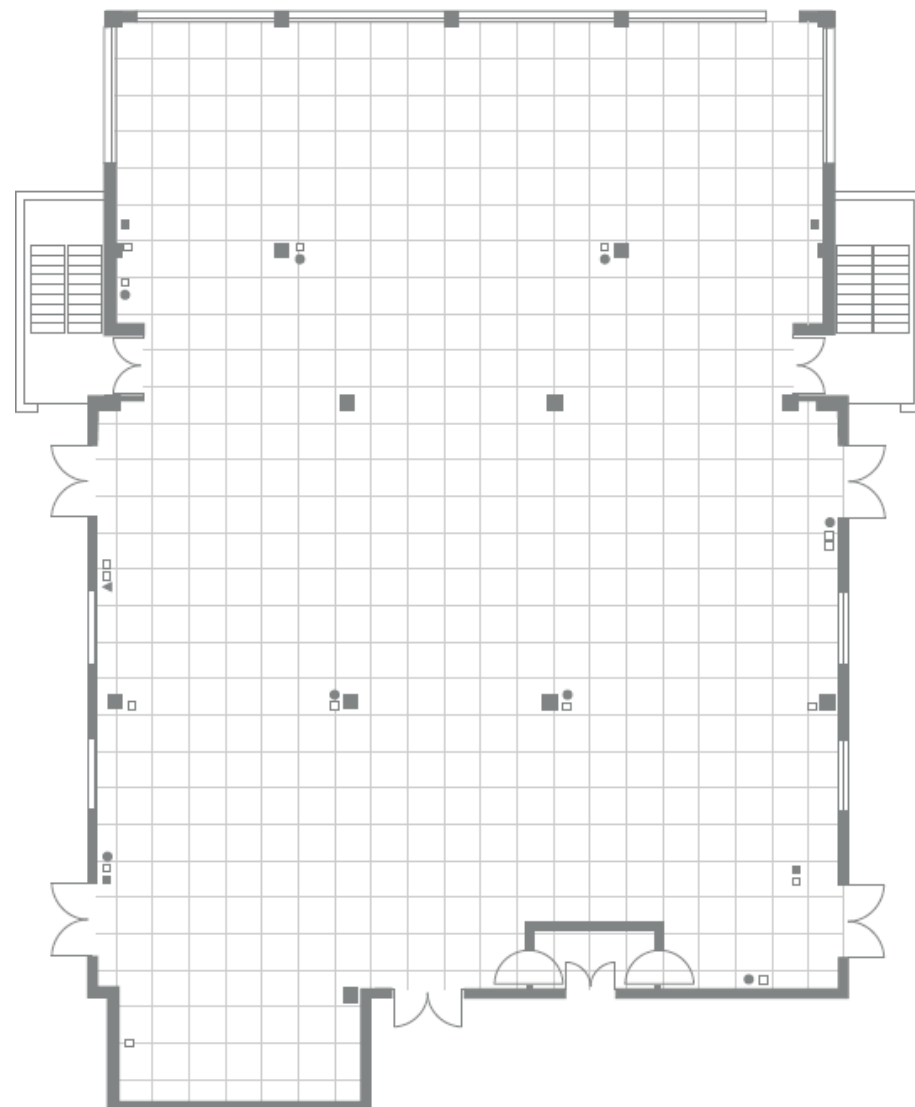

Crta Martorell a Capellades, Km. 19,5 08635 Sant Esteve Sesrovires (Barcelona)

Tel. +34 93 775 68 00 Fax. +34 93 775 68 06

www.hoteldolcebarcelona.com

Sala Penedès

Saló | Meeting Room

Planta

Planta | Floor plan

Escala Escala Scale	1:150
Retícula Retícula Grid	1x1m

Medidas

Mides | Dimensions

m2	205
Altura Alçada Height	2,8 m
Longitud Longitud Length	11,14 m
Anchura Amplada Width	19,27 m

Capacidades



Capacitats | Capacities

Teatro Teatre Theatre	100 pax.
Escuela Escola School	72 pax.
Cóctel Còctel Cocktail	150 pax.
U U U style	36 pax.
Banquete Banquet Banquet	88 pax.

Instalaciones

Instal·lacions | Installation

Conexión a Internet Connexió a internet Internet Connection	WI-FI
Toma de corriente 220 V Presa de corrent Electrical point 220 V	□
Toma de corriente 380 V Presa de corrent Electrical point 380 V	■
Teléfono ADSL Telèfon ADSL Telephone DSL	●
Toma para televisión Televisió T.V. plug	▲

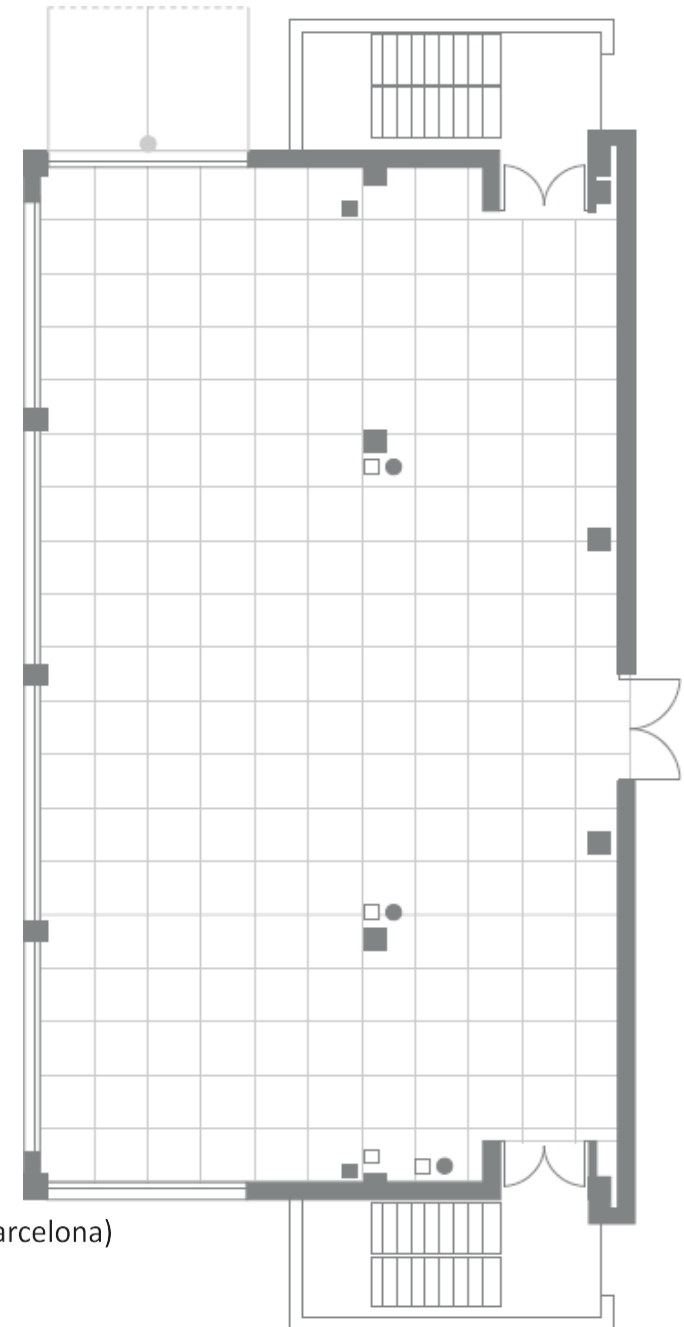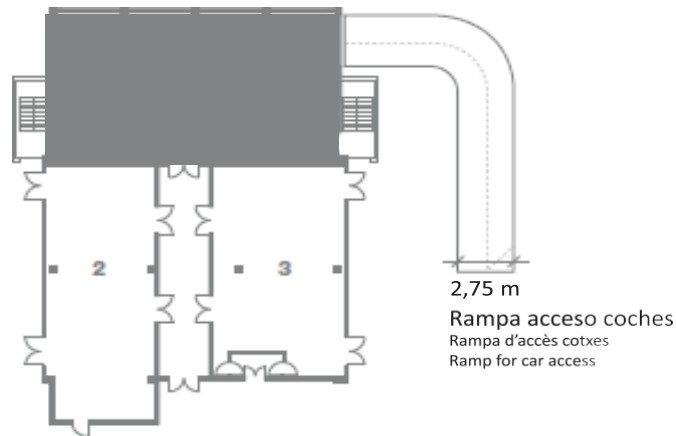

Crta Martorell a Capellades, Km. 19,5 08635 Sant Esteve Sesrovires (Barcelona)

Tel. +34 93 775 68 00 Fax +34 93 775 68 06

www.hoteldolcebarcelona.com

Planta

Planta | Floor plan

Escala	1:100
Escala Scale	
Retícula	1x1m
Retícula Grid	

Medidas

Mides | Dimensions

m2	133
Altura	2,8 m
Alçada Height	
Longitud	17,00 m
Longitud Length	
Anchura	7,32 m
Amplada Width	

Capacidades

Capacitats | Capacities

Teatro	110 pax.
Teatre Theatre	
Escuela	72 pax.
Escola School	
Cóctel	100 pax.
Còctel Cocktail	
U	42 pax.
U U style	
Banquete	66 pax.
Banquet Banquet	

Sala Terra Alta

Saló | Meeting Room

Instalaciones

Instal·lacions | Installation

Conexión a Internet
Connexió a internet | Internet Connection

Toma de corriente 220 V
Preses de corrent | Electrical point 220 V





Toma de corriente 380 V
Preses de corrent | Electrical point 380 V



Teléfono ADSL
Telèfon ADSL | Telephone DSL



Toma para televisión
Televisió | T.V. plug

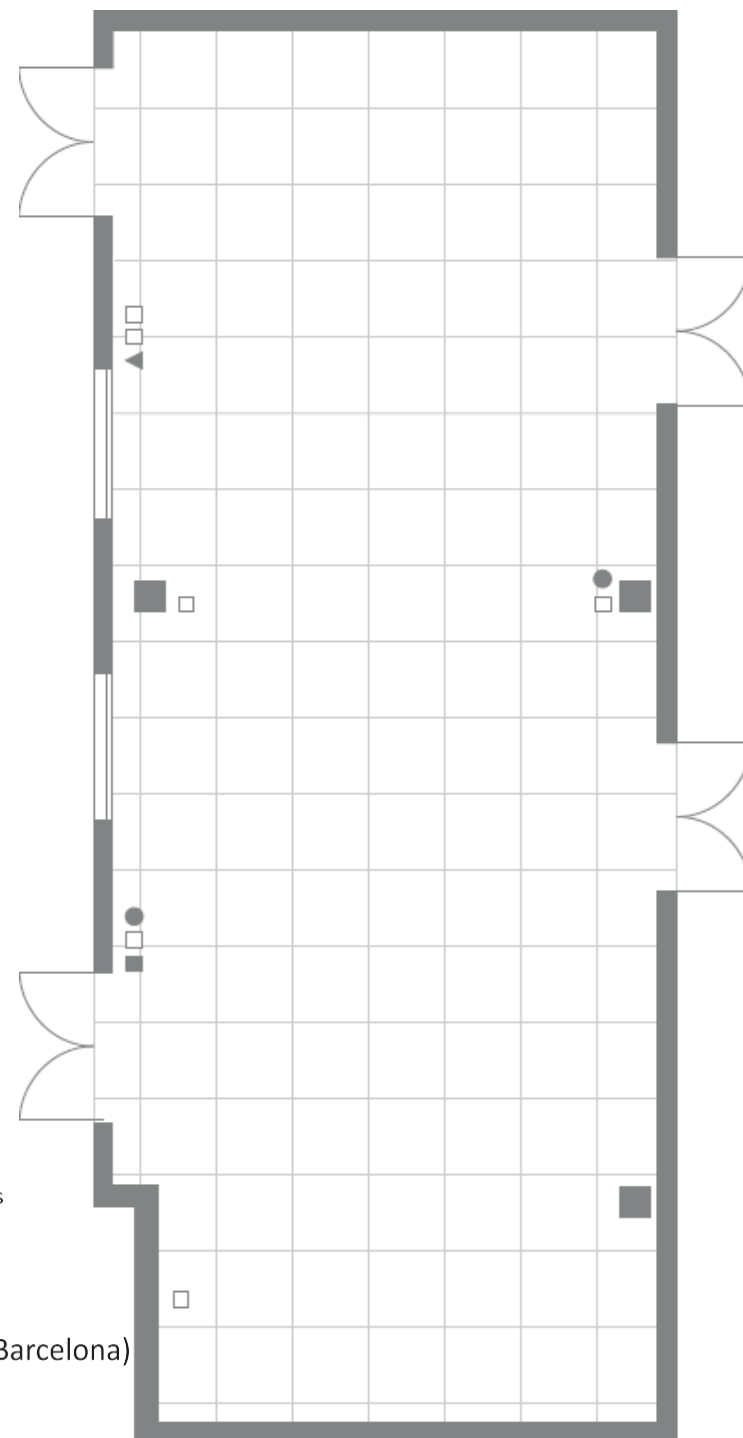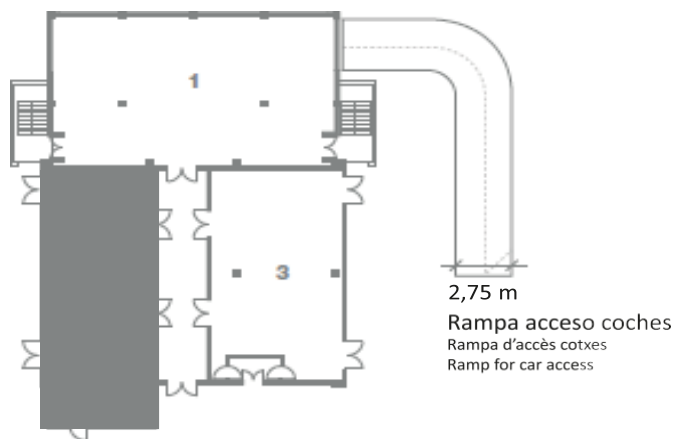

Sala Empordà

Saló | Meeting Room

Planta

Planta | Floor plan

Escala	1:100
Escala Scale	
Retícula	1x1m
Retícula Grid	

Medidas

Mides | Dimensions

m2	115
Altura	2,8 m
Alçada Height	
Longitud	13,20 m
Longitud Length	
Anchura	8,67 m
Amplada Width	

Capacidades

Capacitats | Capacities

Teatro	88 pax.
Teatre Theatre	
Escuela	60 pax.
Escola School	
Cóctel	90 pax.
Còctel Cocktail	
U	30 pax.
U U style	
Banquete	55 pax.
Banquet Banquet	

Instalaciones

Instal·lacions | Installation

Conexión a Internet
Connexió a internet | Internet Connection

Toma de corriente 220 V
Presa de corrent | Electrical point 220 V





Toma de corriente 380 V
Presa de corrent | Electrical point 380 V



Teléfono ADSL
Telèfon ADSL | Telephone DSL



Toma para televisión
Televisió | T.V. plug

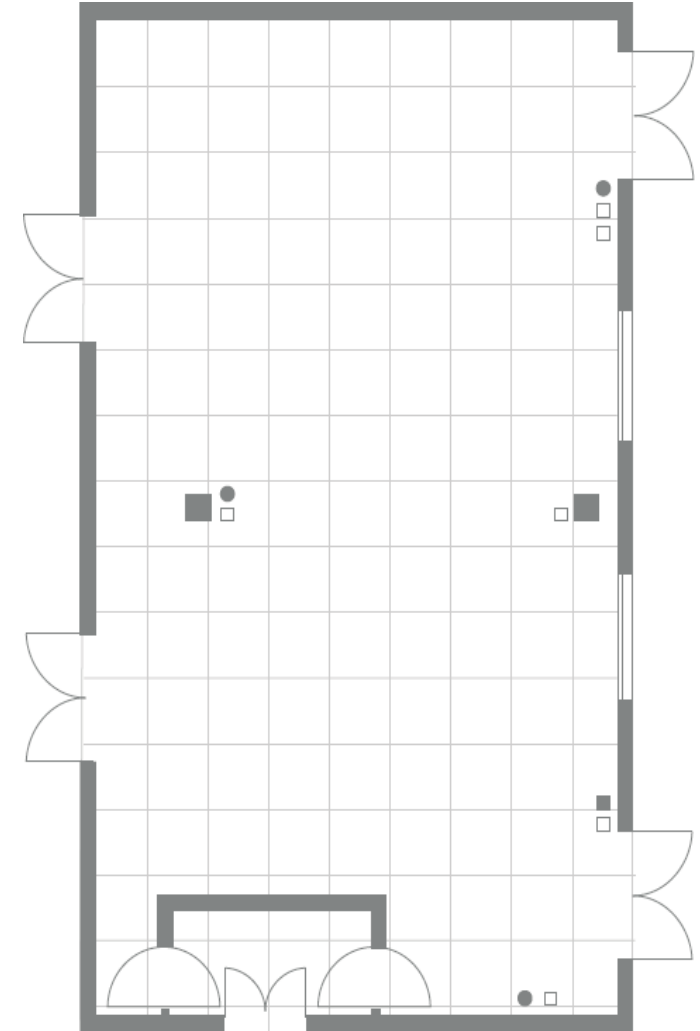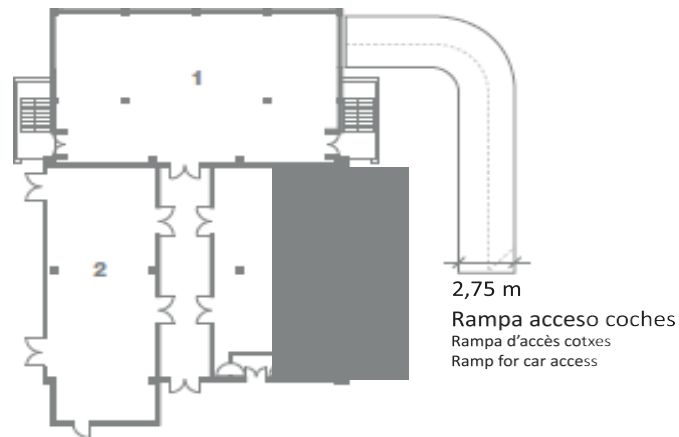

Sala Baix Llobregat

Saló | Meeting Room

Planta

Planta | Floor plan

Escala Escala Scale	1:100
Retícula Retícula Grid	1x1m

Capacidades

Capacitats | Capacities

Teatro Teatre Theatre	40 pax.
Escuela Escola School	30 pax.
Cóctel Còctel Cocktail	30 pax.
U U U style	25 pax.

Medidas


Mides | Dimensions

m2	60
Altura Alçada Height	2,7 m
Longitud Longitud Length	9,81 m
Anchura Amplada Width	6,26 m

Instalaciones

Instal·lacions | Installation

Conexión a Internet Connexió a internet Internet Connection	WI-FI
Toma de corriente 220 V Presa de corrent Electrical point 220 V	□
Teléfono ADSL Telèfon ADSL Telephone DSL	●
Toma para televisión Televisió T.V. plug	▲

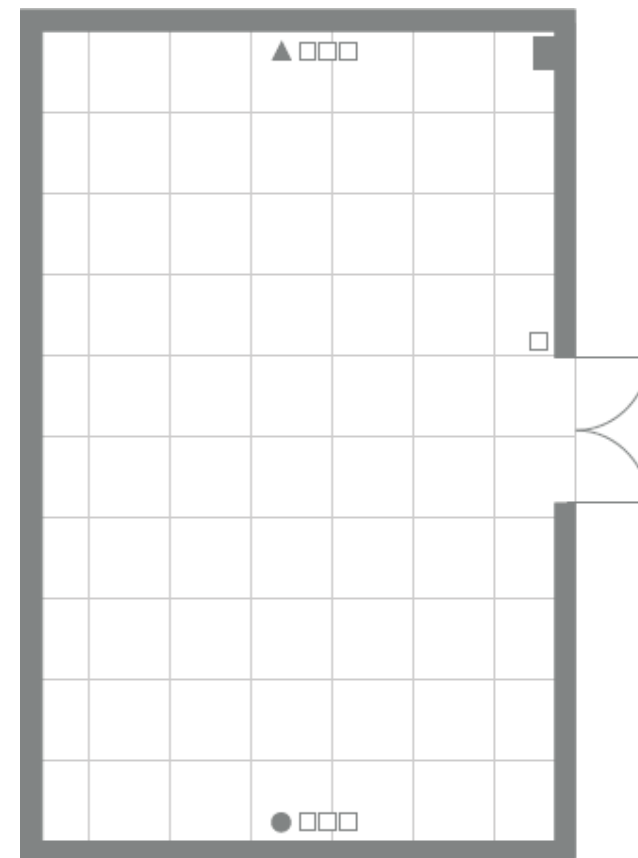

Sala Anoià

Saló | Meeting Room

Planta

Planta | Floor plan

Escala	1:100
Escala Scale	
Reticula	1x1m
Reticula Grid	

Capacidades

Capacitats | Capacities

Teatro	30 pax.
Teatre Theatre	
Escuela	30 pax.
Escola School	
Cóctel	20 pax.
Còctel Cocktail	
U	15 pax.
U U style	

Medidas

Mides | Dimensions

m2	55
Altura	2,8 m
Alçada Height	
Longitud	9,81 m
Longitud Length	
Anchura	6,43 m
Amplada Width	

Instal·lacions

Instal·lacions | Installation

Conexión a Internet	WI-FI
Connexió a internet Internet Connection	
Toma de corriente 220 V	<input type="checkbox"/>
Preses de corrent Electrical point 220 V	
Teléfono ADSL	<input type="checkbox"/>
Telèfon ADSL Telephone DSL	
Toma para televisión	<input type="checkbox"/>
Televisió T.V. plug	

